


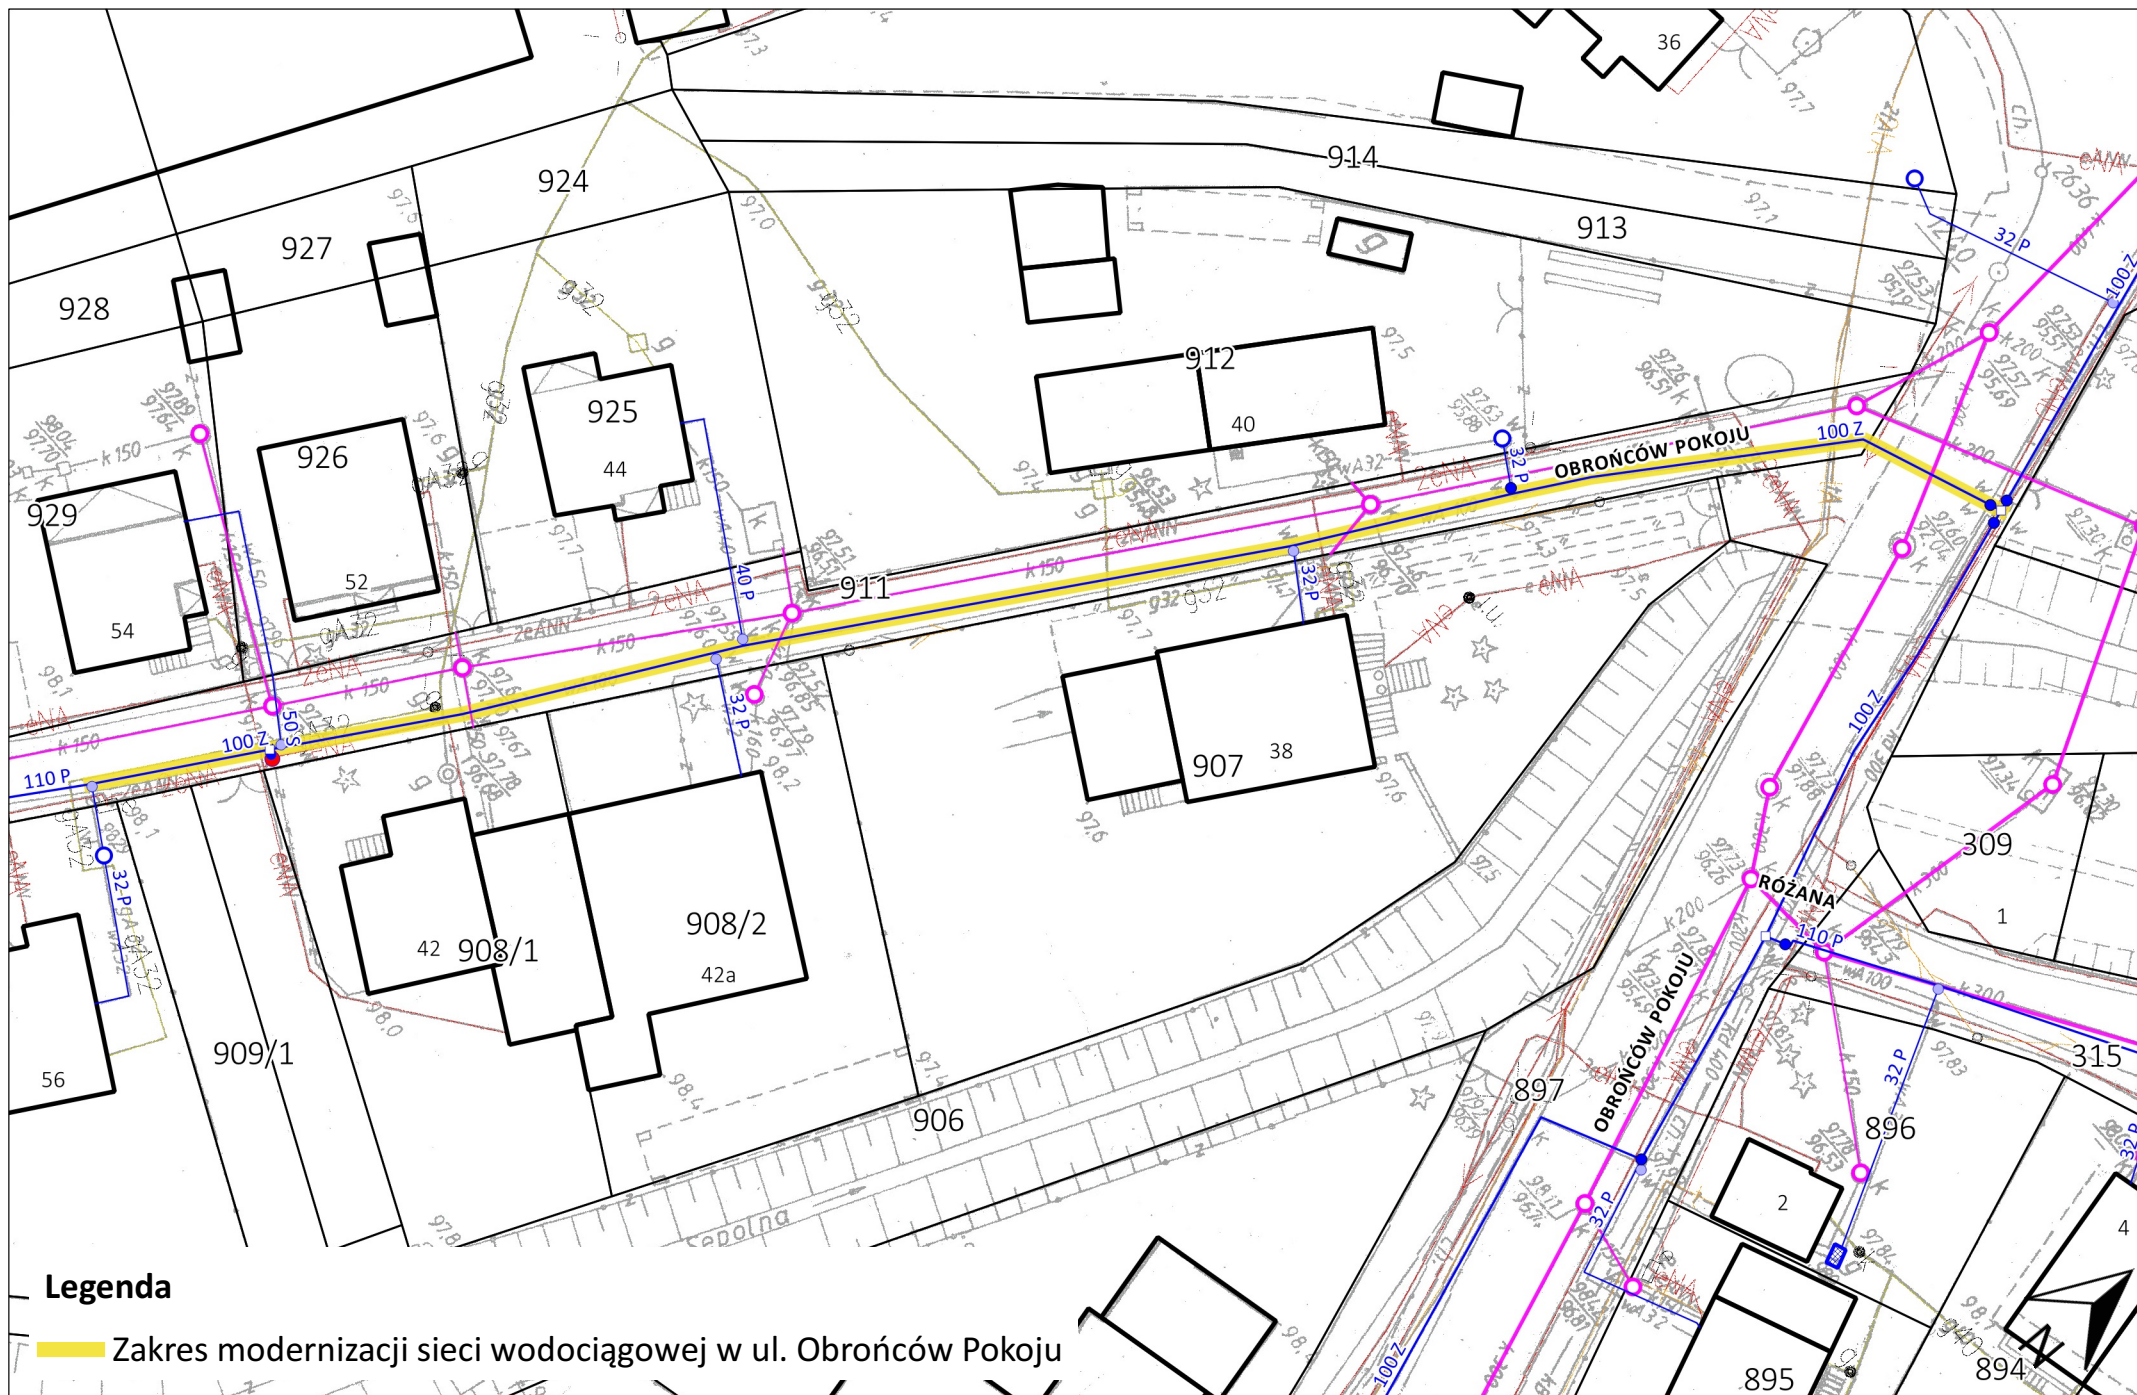

Legenda

 Zakres modernizacji sieci wodociągowej w ul. Obrońców Pokoju

Skala mapy 1:500

Przedsiębiorstwo Wodociągów i Kanalizacji
ul. Łąkowa 52, 67-200 Głogów

