


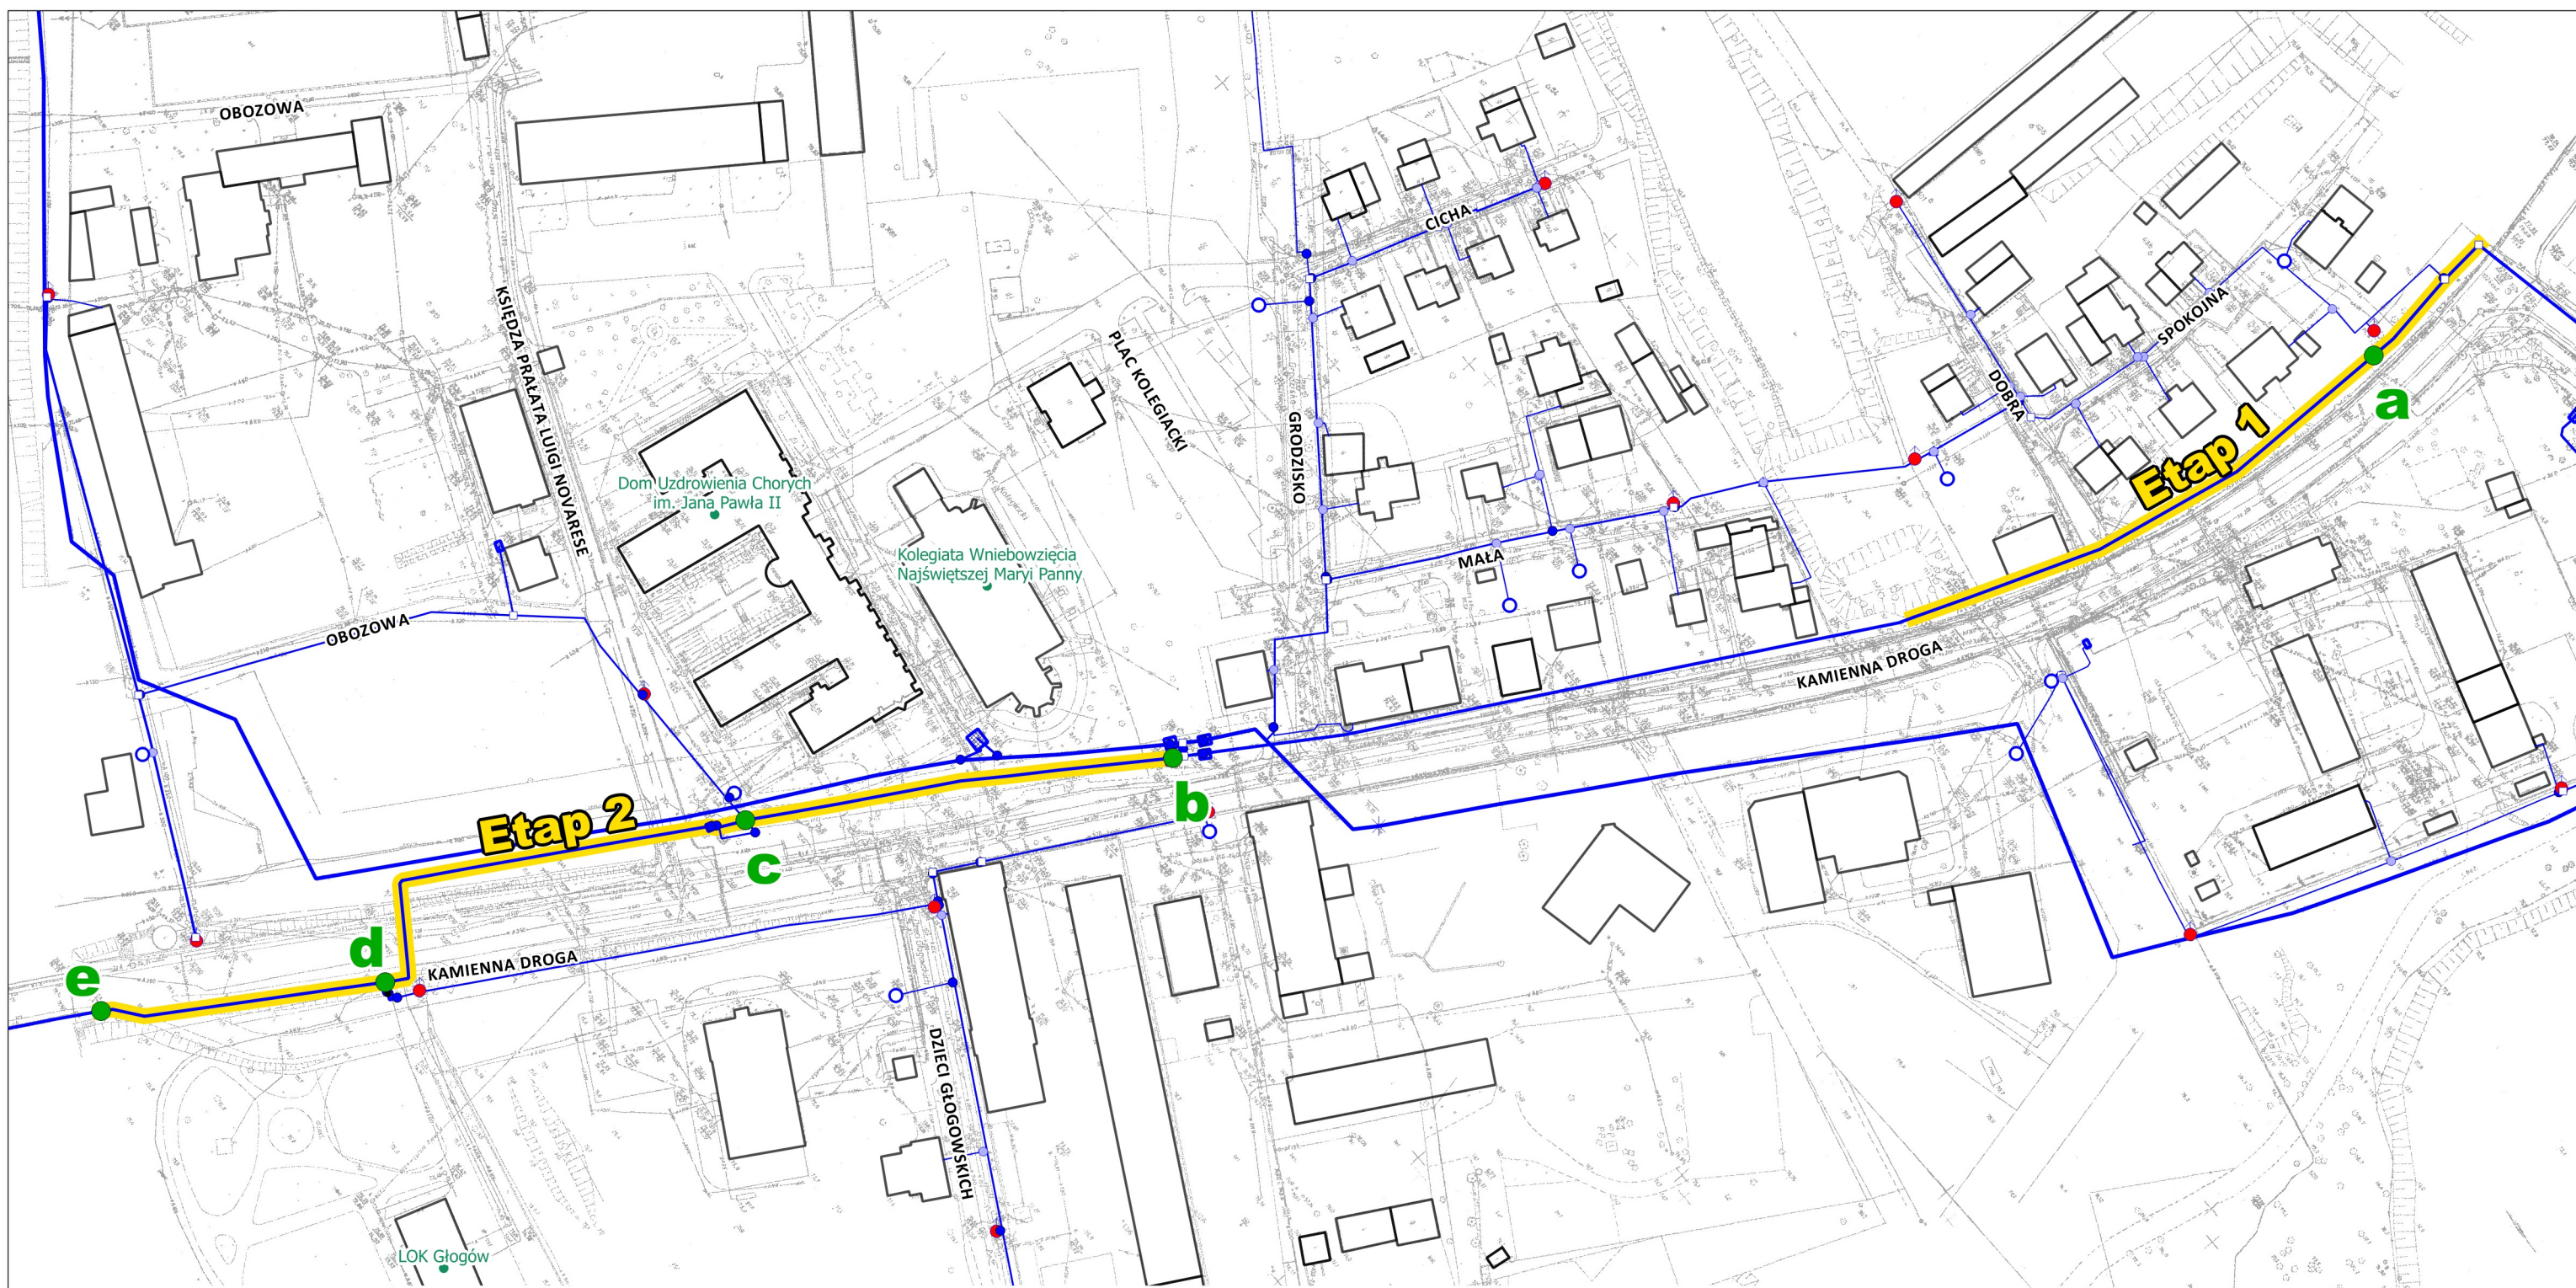

Modernizacja magistrali wodociągowej fi 500 ul. Kamienna Droga w Głogowie

 Zakres sieci wodociągowej podlegającej modernizacji

Punkty połączeń z istniejącymi sieciami:

-  a) Odejsie w kierunku ul. Spokojnej wykonać poprzez zgrzewanie- siodło elektrooporowe z odejściem fi 110
-  b) Przejście szczelne przez ścianę komory
-  c) Odejsie w kierunku ul. Novarese wykonać poprzez zgrzewanie- siodło elektrooporowe z odejściem fi 160
-  d) Odejsie w kierunku ul. Dzieci Głogowskich przy LOK-u wykonać poprzez zgrzewanie- siodło elektrooporowe z odejściem fi 110
-  e) Zasuwa fi 500 i odpowietrznik z armaturą + przejście szczelne przez ścianę komory