Wydrukowano 2025-02-13 przez Tatiana Urbanowicz

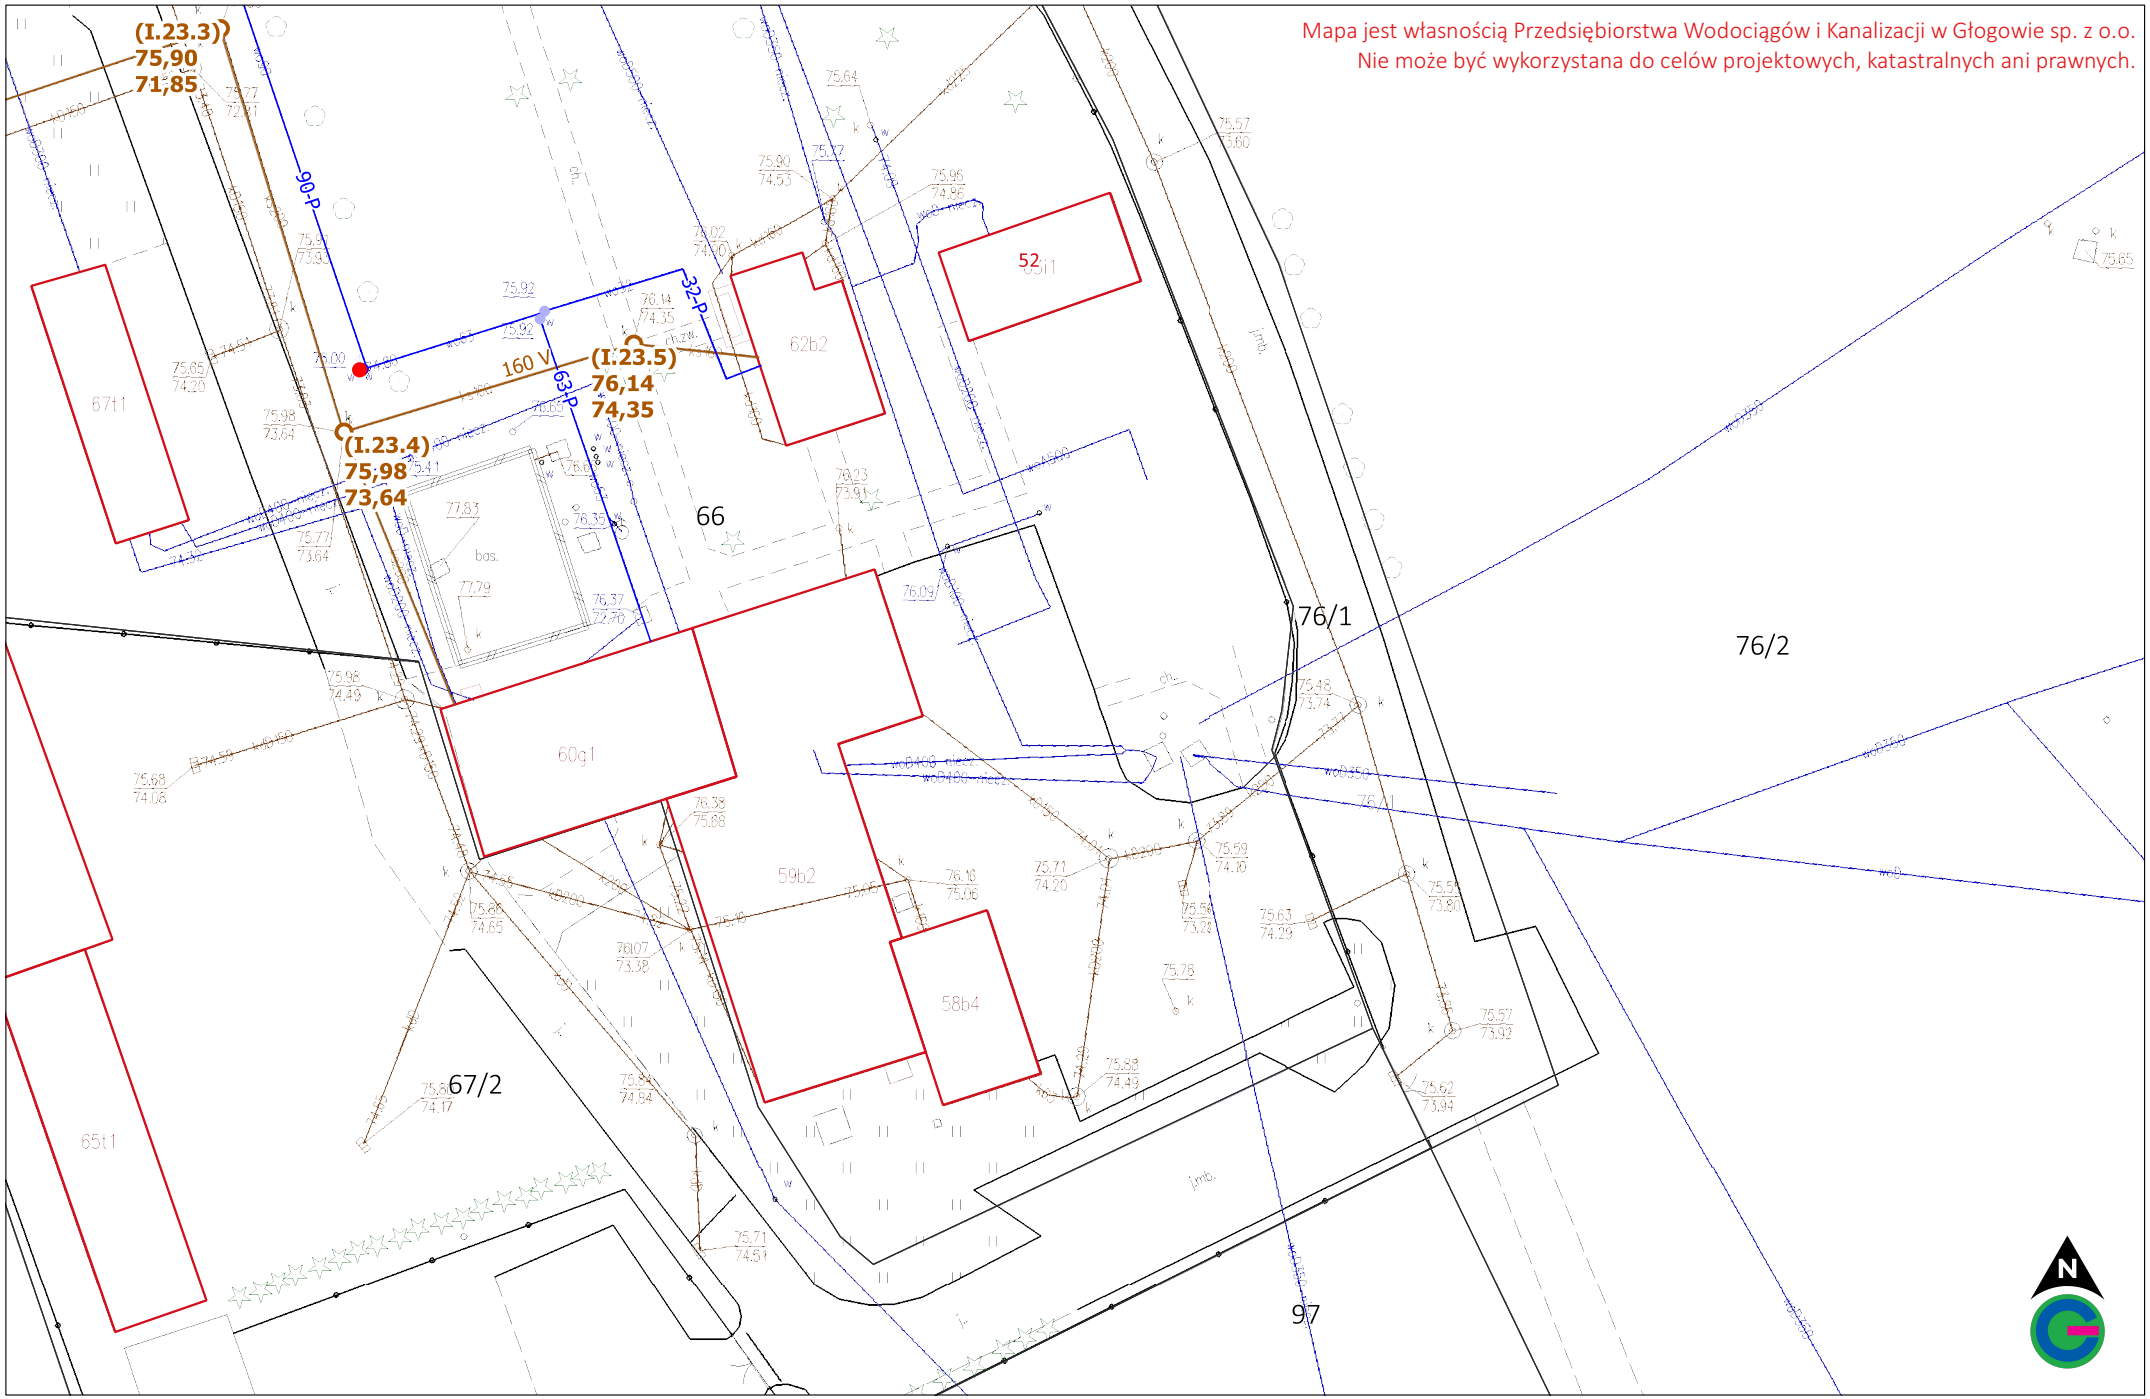

Przedsiębiorstwo Wodociągów i Kanalizacji
ul. Łąkowa 52, 67-200 Głogów