


Karta otworu 6

Wykonawca: Geko-Wrocław		PROJEKT GEOLOGICZNO-TECHNICZNY OTWORU STUDZIENNEGO Otwór numer: 12Nz				Zat. Nr. 6	
Miejscowość: Serby Województwo: dolnośląskie Gmina: Głogów	Inwestor: PWIK w Głogowie	Skala : 1 : 400		System wiercenia: obrótowo-udarowy HOS			
		Data wiercenia: Rzędna terenu: 72.40 m					
Stratygrafia	Litologia	Przekrój Głębokość zw. wody	Głębokość Zatłoczenia	Schemat Zatłoczenia	Opis techniczny		
1	2	3	4	5	6	7	8
1	2	3	4	5	6	7	8

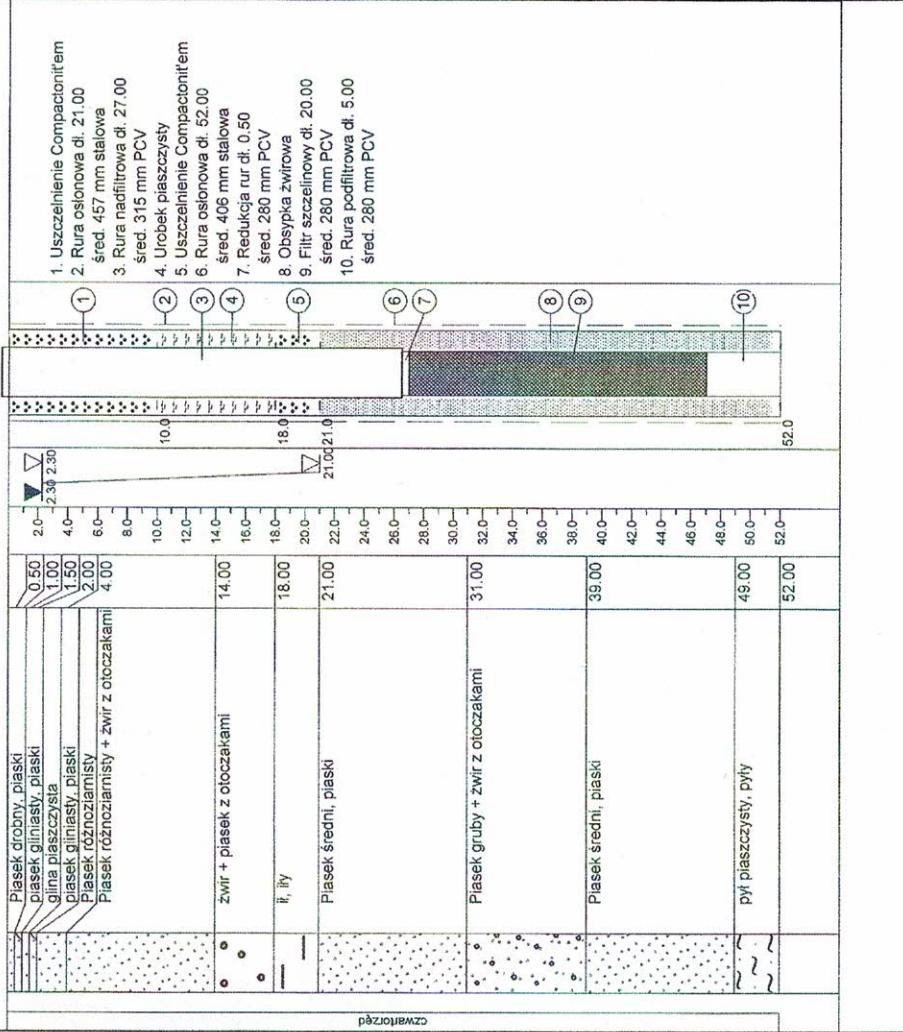

Uwagi:

Opracował: mgr W. Zieliński

Wrocław 2010-03-31